


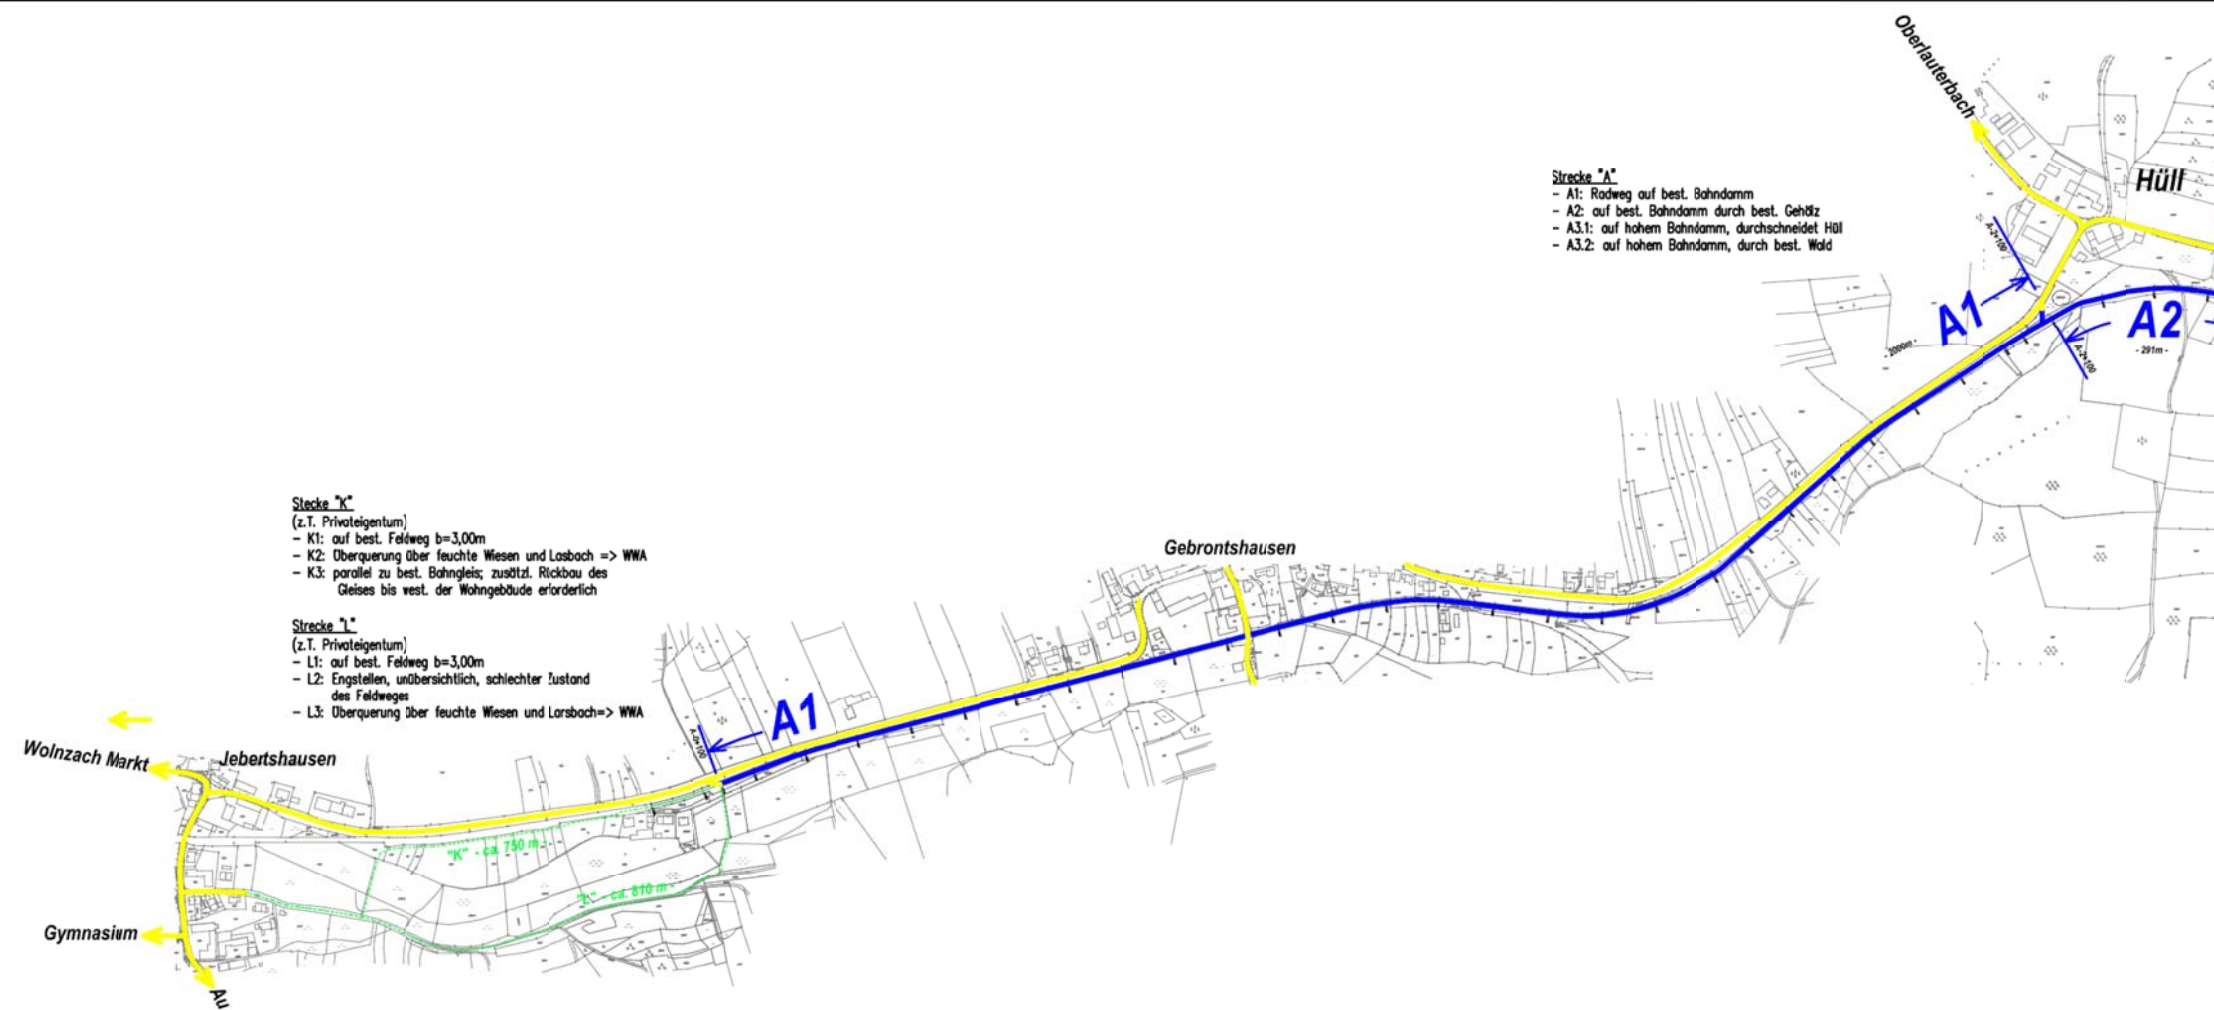

Anlage 1

03			
02			
01			
00	15.09.2006	Wimmer	
Index	Datum	Name	Art der Änderung
Vorplanung			1.001 - 00
Bauherr Markt Wolnzach Marktplatz 1 - 85283 Wolnzach			
Projekt Radweg Jeberthausen - Hüll - Hagertshausen in Wolnzach			
Planinhalt		Projekt Nr.	063041
Übersicht 1 Jeberthausen - Hüll		Plan Nr.	1.001-00
		Maßstab	1 : 5000
Entwurf Bauplanungs- und ingenieurbüro Breitner		Plangröße	841/297mm
 Stefanie Breitner Dipl.-Bauing. (FH) 85283 Wolnzach		Datum	
		Name	
		bearbeitet	September 06 Breitner
		gezeichnet	September 06 Wimmer
		geprüft	